


ÇAYKUR'UN ONAYI OLMADAN
İMALAT VE MONTAJ
YAPILMAYACAKTIR

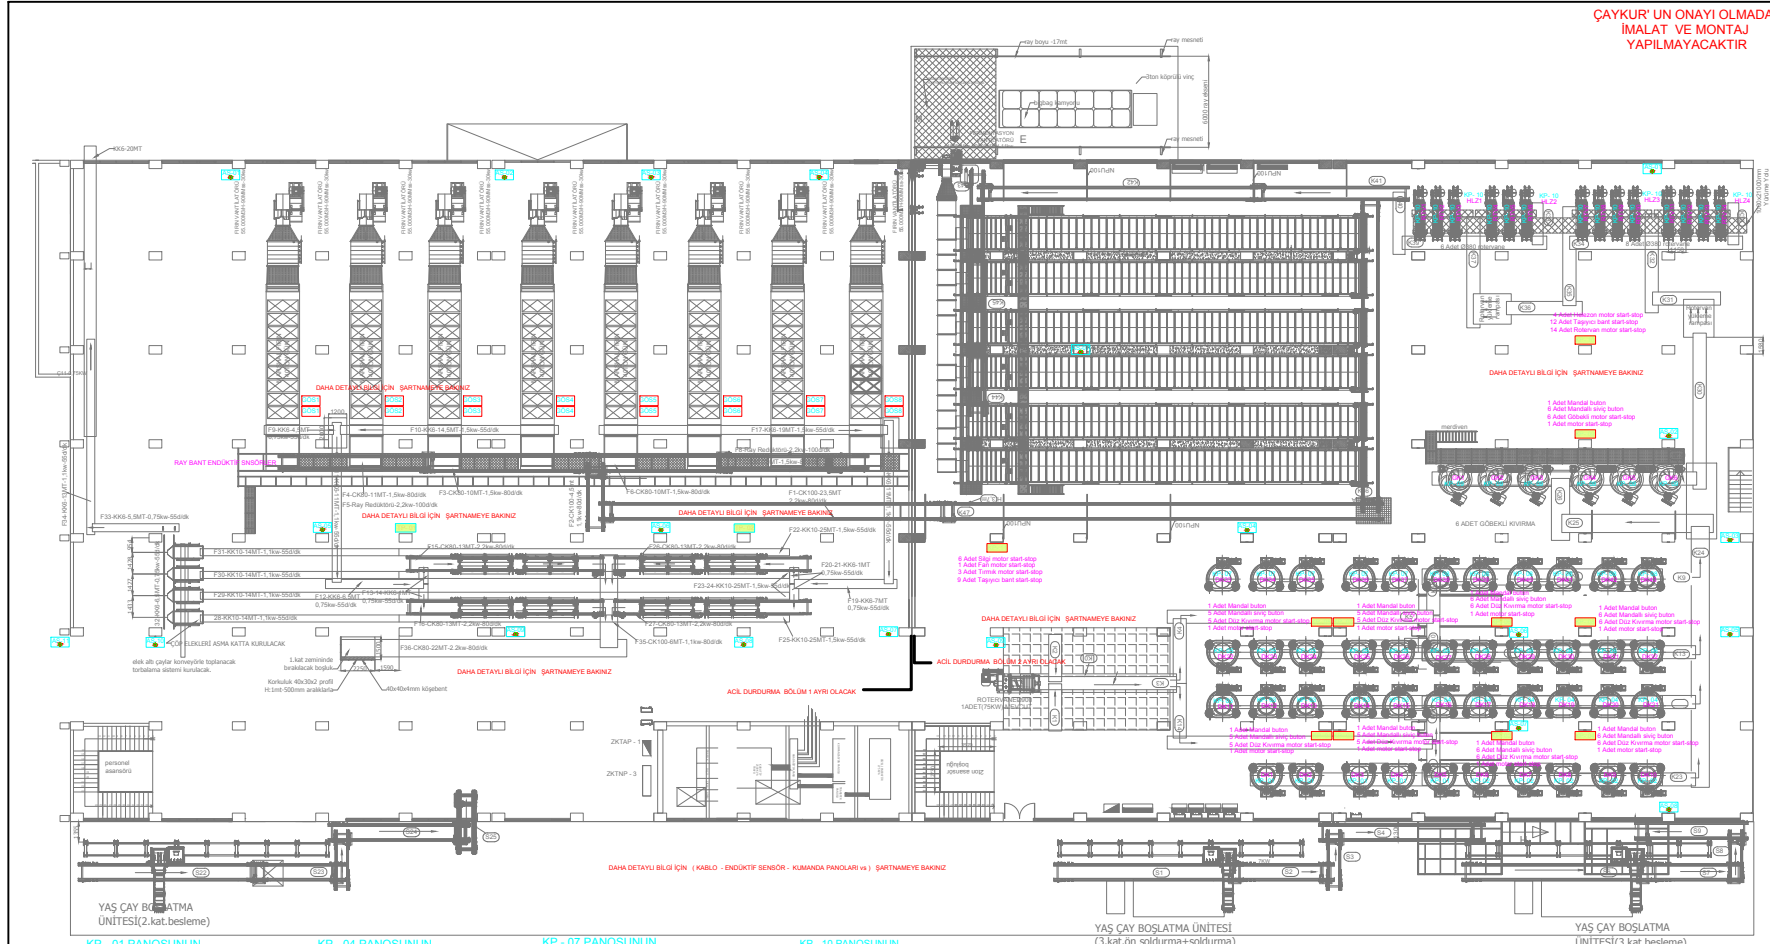

- KP - 01 PANOSUNUN KUMANDA ETTİĞİ KIVIRMALAR**
DK1 - DK2 - DK3 - DK4 - DK5
NUMARALI DÜZ KIVIRMALARDIR
- KP - 02 PANOSUNUN KUMANDA ETTİĞİ KIVIRMALAR**
DK6 - DK7 - DK8 - DK9 - DK10
NUMARALI DÜZ KIVIRMALARDIR
- KP - 03 PANOSUNUN KUMANDA ETTİĞİ KIVIRMALAR**
DK11 - DK12 - DK13 - DK14 - DK15
NUMARALI DÜZ KIVIRMALARDIR
- KP - 04 PANOSUNUN KUMANDA ETTİĞİ KIVIRMALAR**
DK16 - DK17 - DK18 - DK19 - DK20 - DK21
NUMARALI DÜZ KIVIRMALARDIR
- KP - 05 PANOSUNUN KUMANDA ETTİĞİ KIVIRMALAR**
DK22 - DK23 - DK24 - DK25 - DK26
NUMARALI DÜZ KIVIRMALARDIR
- KP - 06 PANOSUNUN KUMANDA ETTİĞİ KIVIRMALAR**
DK27 - DK28 - DK29 - DK30 - DK31 - DK32
NUMARALI DÜZ KIVIRMALARDIR
- KP - 07 PANOSUNUN KUMANDA ETTİĞİ KIVIRMALAR**
DK33 - DK34 - DK35 - DK36 - DK37
NUMARALI DÜZ KIVIRMALARDIR
- KP - 08 PANOSUNUN KUMANDA ETTİĞİ KIVIRMALAR**
DK38 - DK39 - DK40 - DK41 - DK42 - DK43
NUMARALI DÜZ KIVIRMALARDIR
- KP - 09 PANOSUNUN KUMANDA ETTİĞİ KIVIRMALAR**
GK1 - GK2 - GK3 - GK4 - GK5 - GK6
NUMARALI GÖBEKLİ KIVIRMALARDIR
- KP - 10 PANOSUNUN KUMANDA ETTİĞİ ROTERVAN VE HELEZONLAR**
RTV1 - RTV2 - RTV3 - RTV4 - RTV5 - RTV6 - RTV7 - RTV8 - RTV9 - RTV10
RTV11 - RTV12 - RTV13 - RTV14
NUMARALI ROTERVANLAR
HLZ1 - HLZ2 - HLZ3 - HLZ4
NUMARALI HELEZONLAR

ÇAYKUR'UN ONAYI OLMADAN
İMALAT VE MONTAJ
YAPILMAYACAKTIR

- İSOS** GİRİŞ - ÇIKIŞ ISI GÖSTERGESİ
- İSOS** ACİL STOP BUTONU
- DK** KIVIRMA BUTON PANOSU
- GK** DÜZ KIVIRMA MAKİNESİ
- RTV** GÖBEKLİ KIVIRMA MAKİNESİ
- HLZ** ROTERVAN MAKİNESİ
- İSOS** HELEZON MAKİNESİ
- İSOS** TASNİF BUTON PANOSU

ÇAY İŞLETMELERİ GENEL MÜDÜRLÜĞÜ			
ENERJİ DAİRESİ BASKANLIĞI			
	Tarih	Adı Soyadı	İmza
Çizen	18/01/2019	Elek. Teknikeri Mustafa AKGÜN	
Kontrol	18/01/2019	Elek. ve Elektr. Müh. Gürcan ÖZTÜRK	
Ölçek : 1/100	SÜMER ÇAY FABRİKASI İNŞAATI PANO ve ACİL STOP BUTONU YERLEŞİMİ ELEKTRİK PROJESİ		Bilal AYDIN Enerji Dairesi Başkanı